


# Разрез 2-2 М1:75

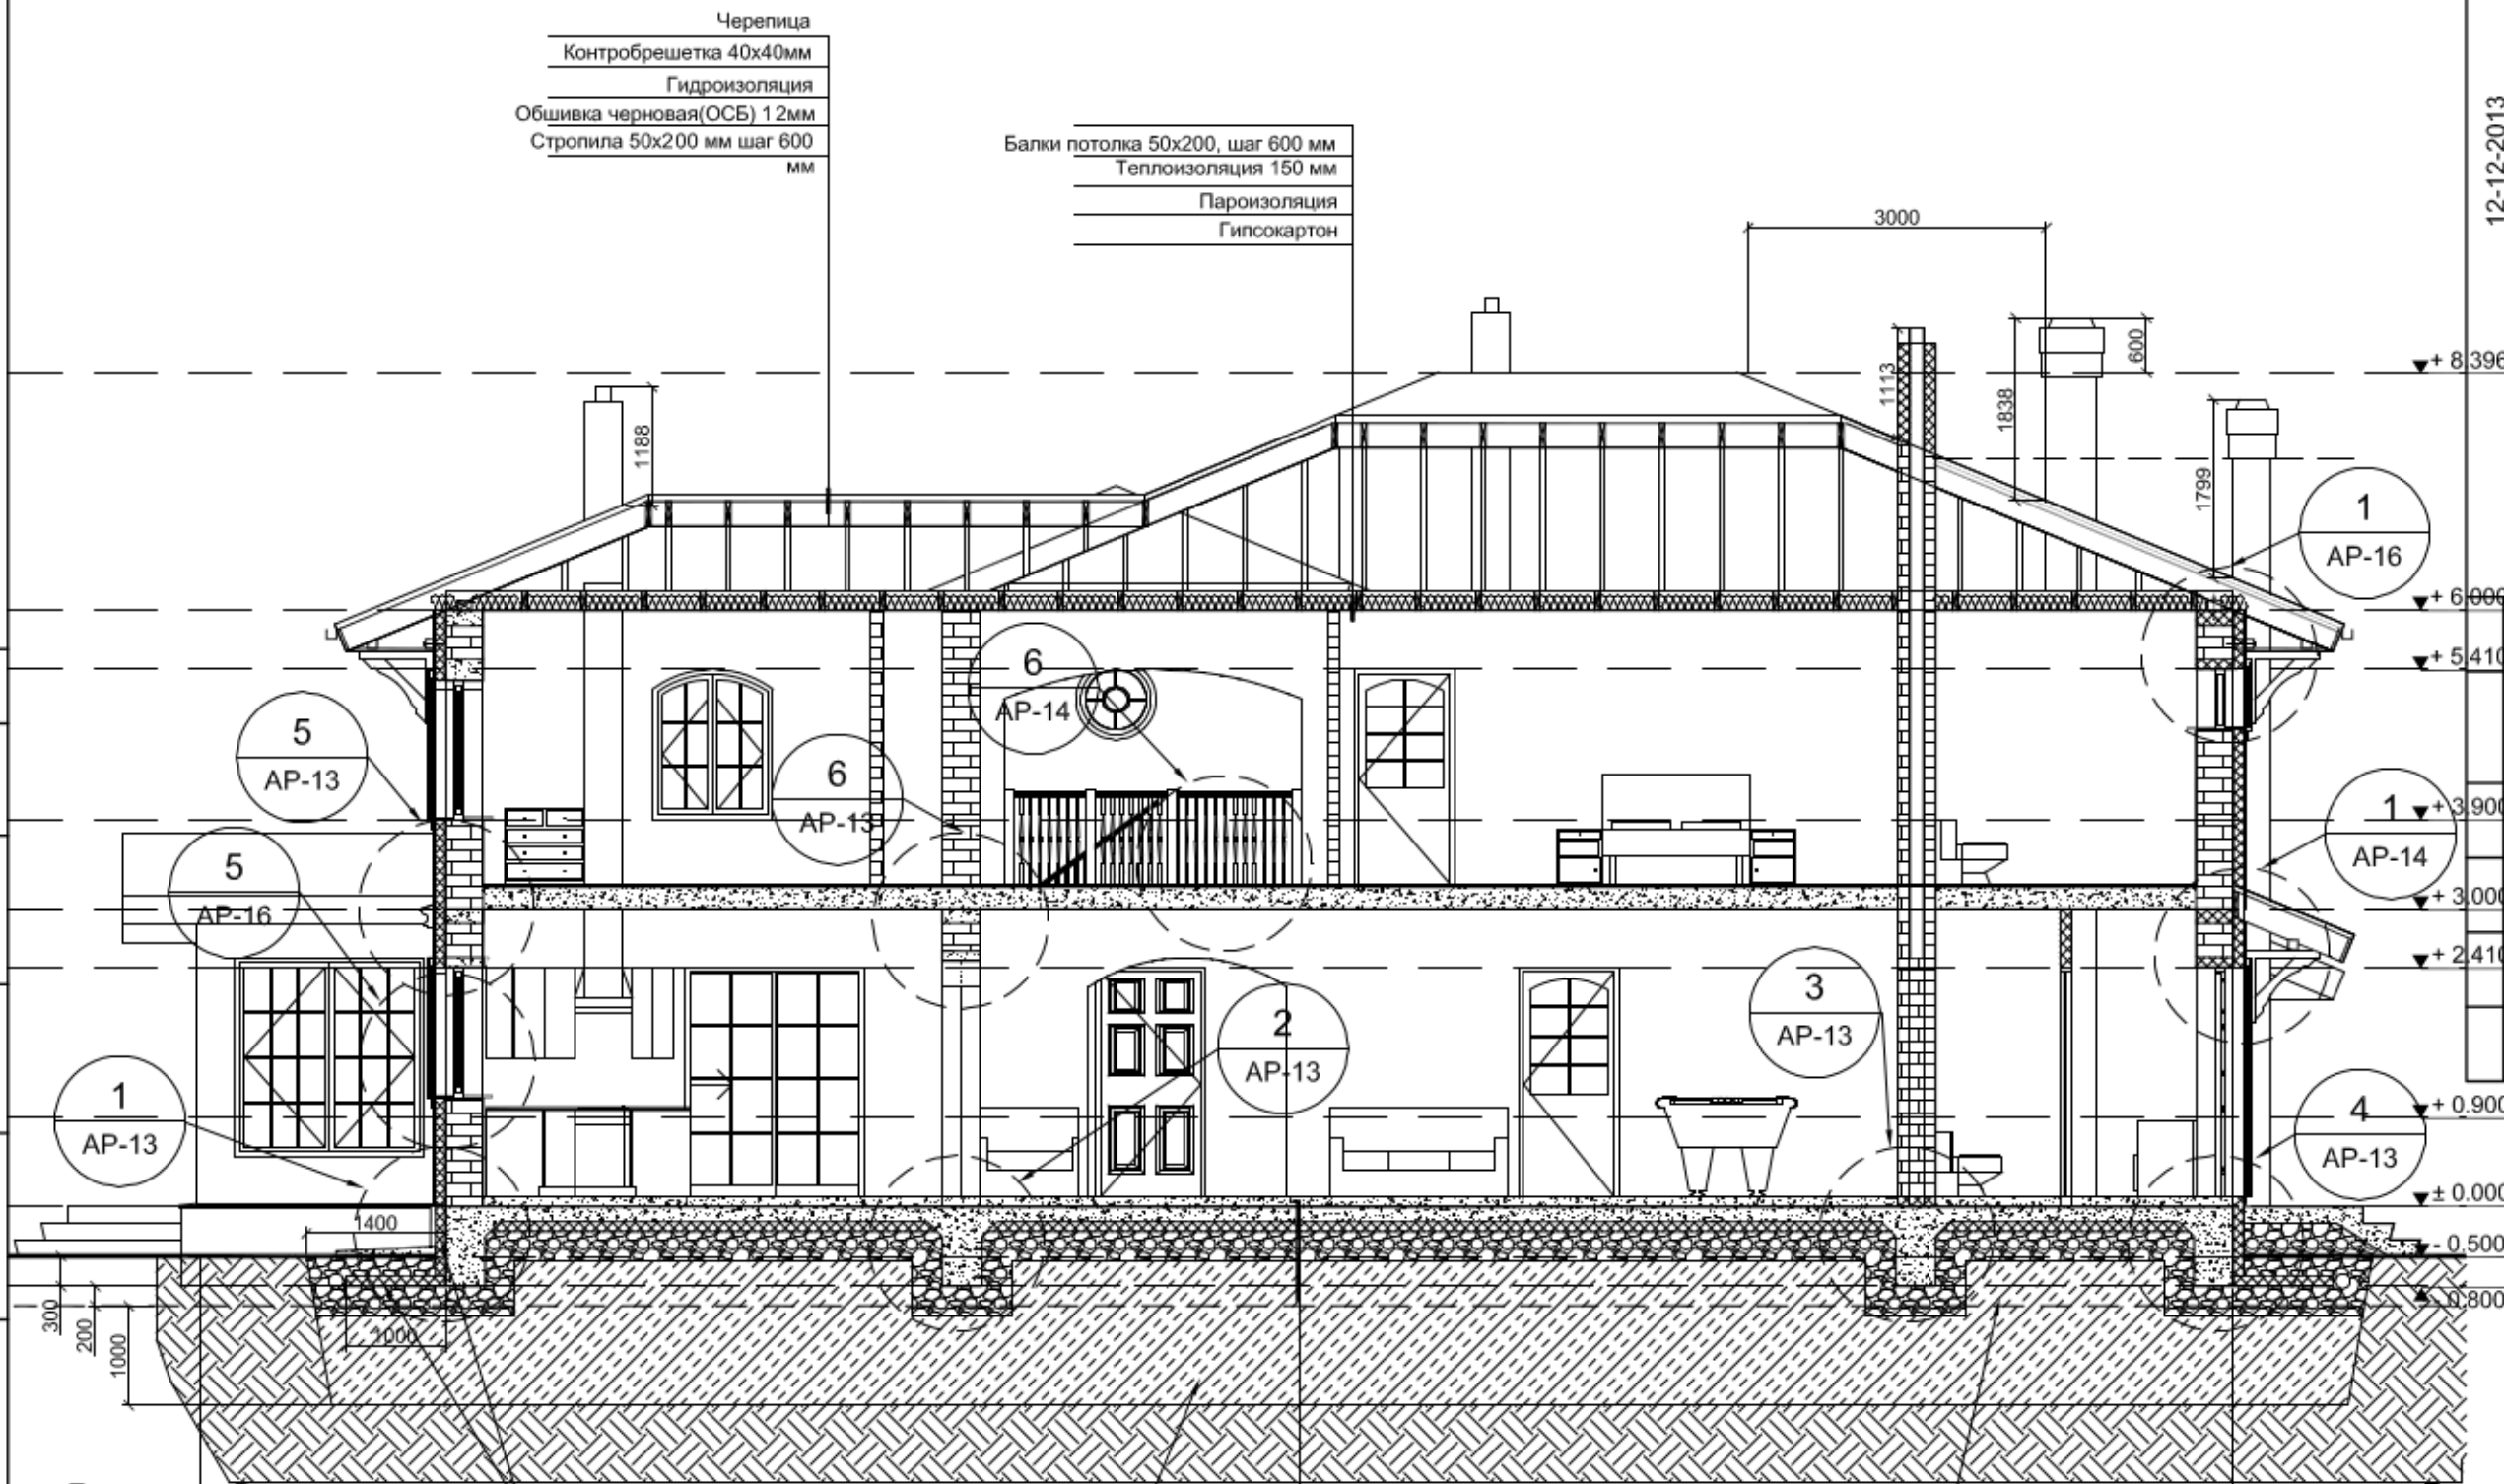

Черепица  
Контробрешетка 40x40мм  
Гидроизоляция  
Обшивка черновая(ОСБ) 12мм  
Стропила 50x200 мм шаг 600 мм

Балки потолка 50x200, шаг 600 мм  
Теплоизоляция 150 мм  
Пароизоляция  
Гипсокартон

12-12-2013

Заказчик  
Проект  
2х ЭТАЖНОГО ЖИЛОГО ДОМА  
Разрез 2-2

Стадия	Лист	Листов
АП	14	31

INTERTREE DESIGNS  
tel: 8-911-160-0182  
www.vashndom.ru

Изм.	Коп.	Лист	Недоп.	Подпись	Дата
		Третьяков В			

Согласовано

Инв. № дубл.  
Подп. и дата  
Инв. № подл.

Примечания: Расстояния до нар. поверх. кирпичных дымоходов от горючих конструкций минимум 130мм, в случае если применяются специальные конструкции дымоходов, следует устанавливать по спецификации производителя с соблюдением норм и требований СНиП 41-01-2003

Утеплитель пенополистерол толщ. 100мм по всему периметру фундаментной плиты  
Замещение грунта пльвуна боем кирпича

Полы чистовые  
Теплые полы  
Цементная стяжка  
Плита ж/б 150мм  
Утеплитель-пенополистерол 100мм  
Гидроизоляция  
Подсыпка гравием 300мм  
Засыпка боем кирпича  
Геотехническая ткань

Сущ. уровень грунта

Примечания: Конструктивные особенности конструкций из древесины /т.к. толщины досок могут отличаться от требуемых / требуют регулярной сверки размеров, где доминируют размеры планов АП и оси здания, что позволяет принимать решения по монтажу конструкций "по-месту."